
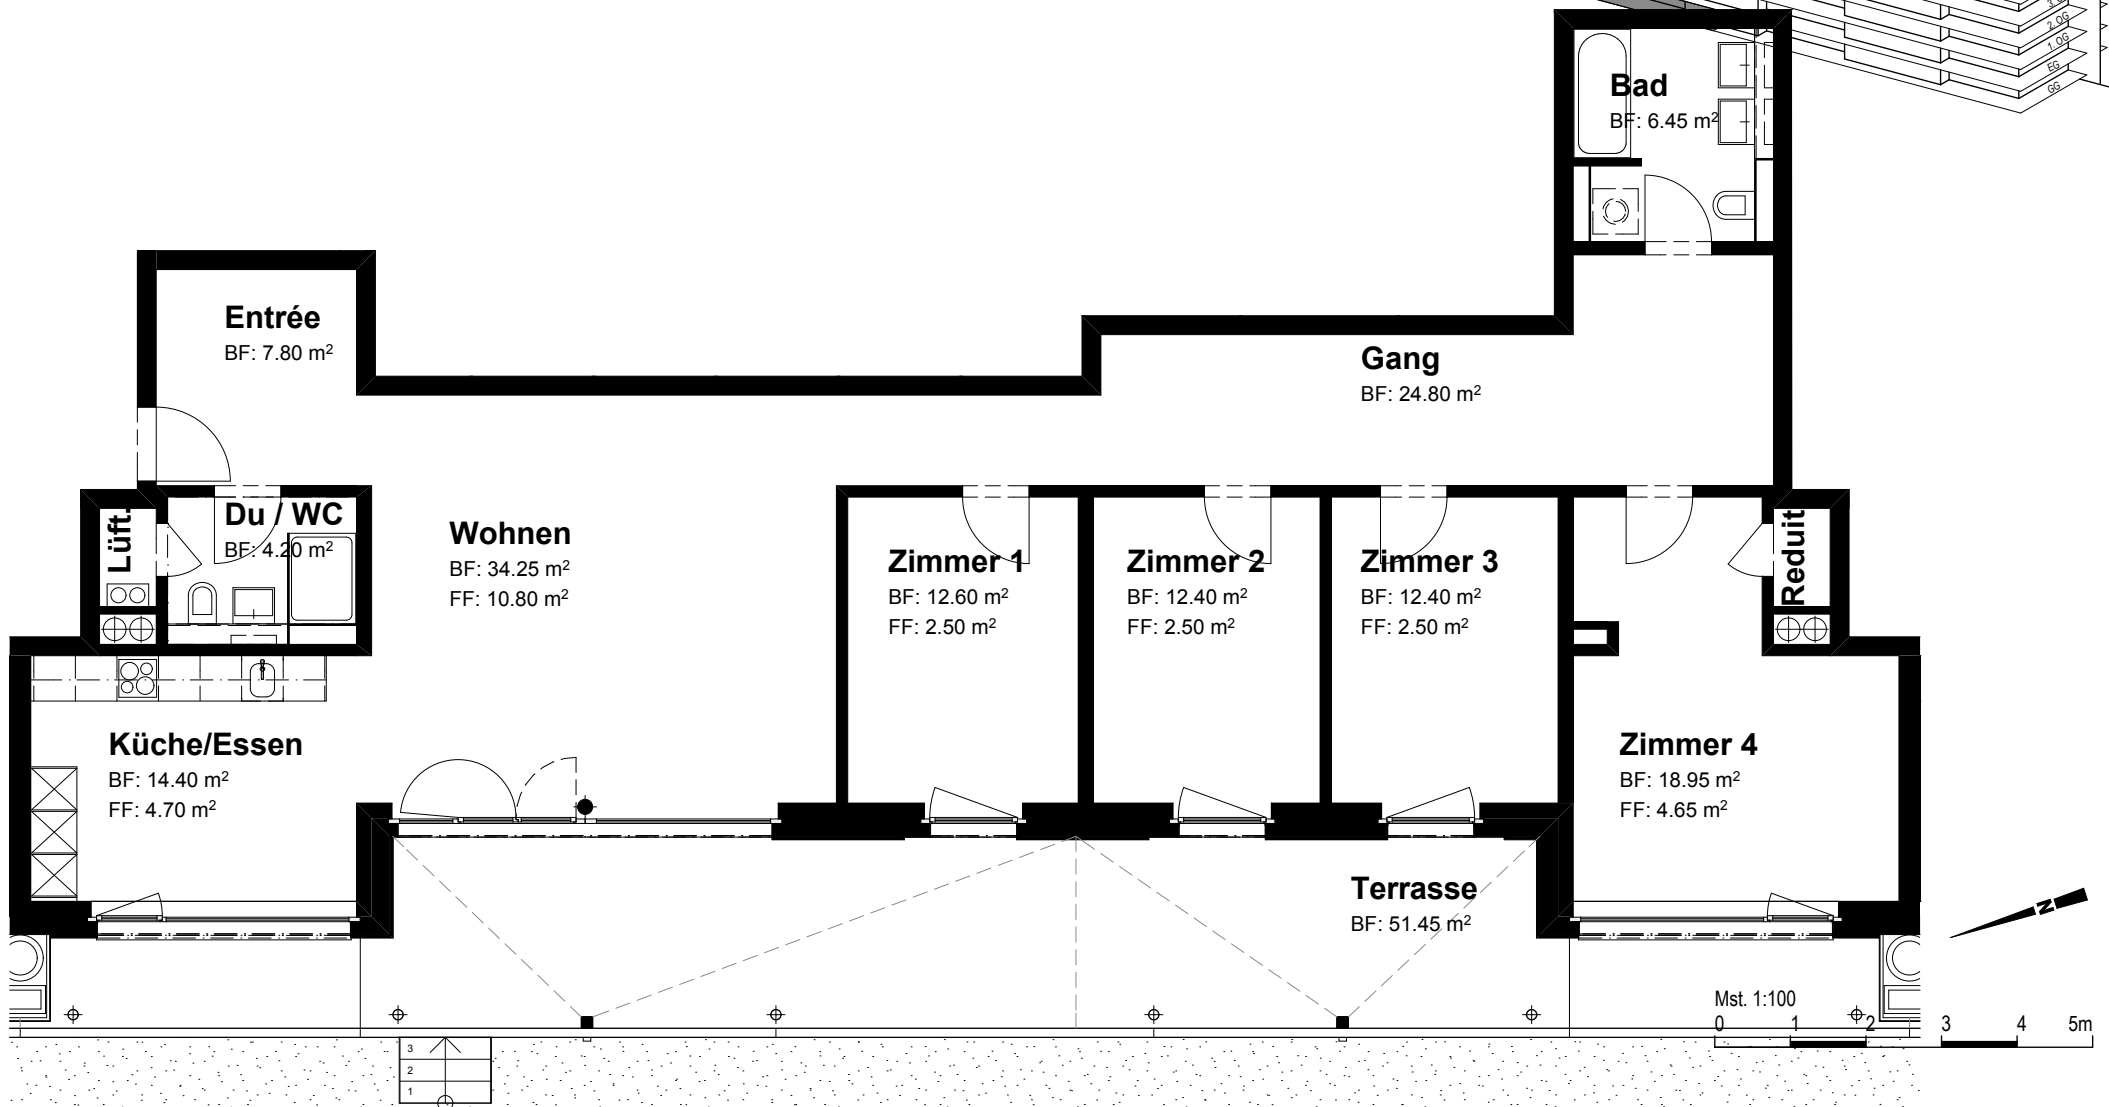


Überbauung Roost, Zug

Haus B, Fridbachweg 5,7,9

Gartengeschoss: Wohnung Nr. 0501

5 1/2 - Zimmer, Nettogeschossfläche 151.10 m²

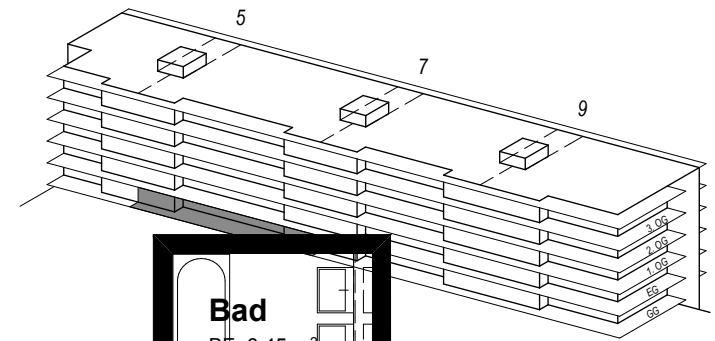

Gartensitzplatz zu Whg. 0501

hwpARCHITEKTEN AG


Architekten ETH FH SIA
Chamerstr. 44 6331 Hünenberg
t 041 854 70 70 f 041 854 70 60
info@hwp.ch www.hwp.ch

Überbauung Roost, Zug

Haus B, Fridbachweg 5,7,9

Erdgeschoss: Wohnung Nr. 0903

5 1/2 Zimmer, Nettogeschossfläche 152.95 m²

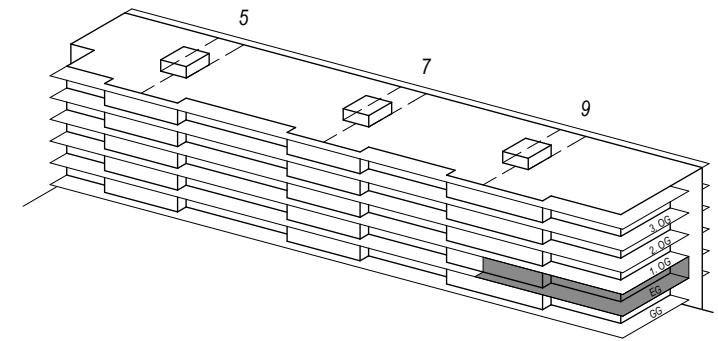

Mst. 1:100
0 1 2 3 4 5m



hwpARCHITEKTEN AG



Architekten ETH FH SIA
Chamerstr. 44 6331 Hünenberg
t 041 854 70 70 f 041 854 70 60
info@hwp.ch www.hwp.ch

Überbauung Roost, Zug

Haus B, Fridbachweg 5,7,9

1. Obergeschoss: Wohnung Nr. 0905

5 1/2 - Zimmer, Nettogeschossfläche 153.65 m²

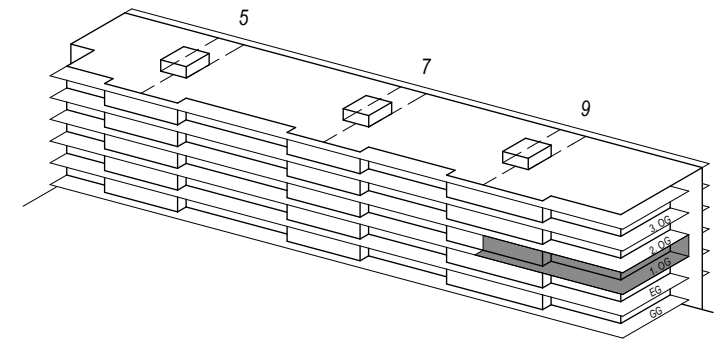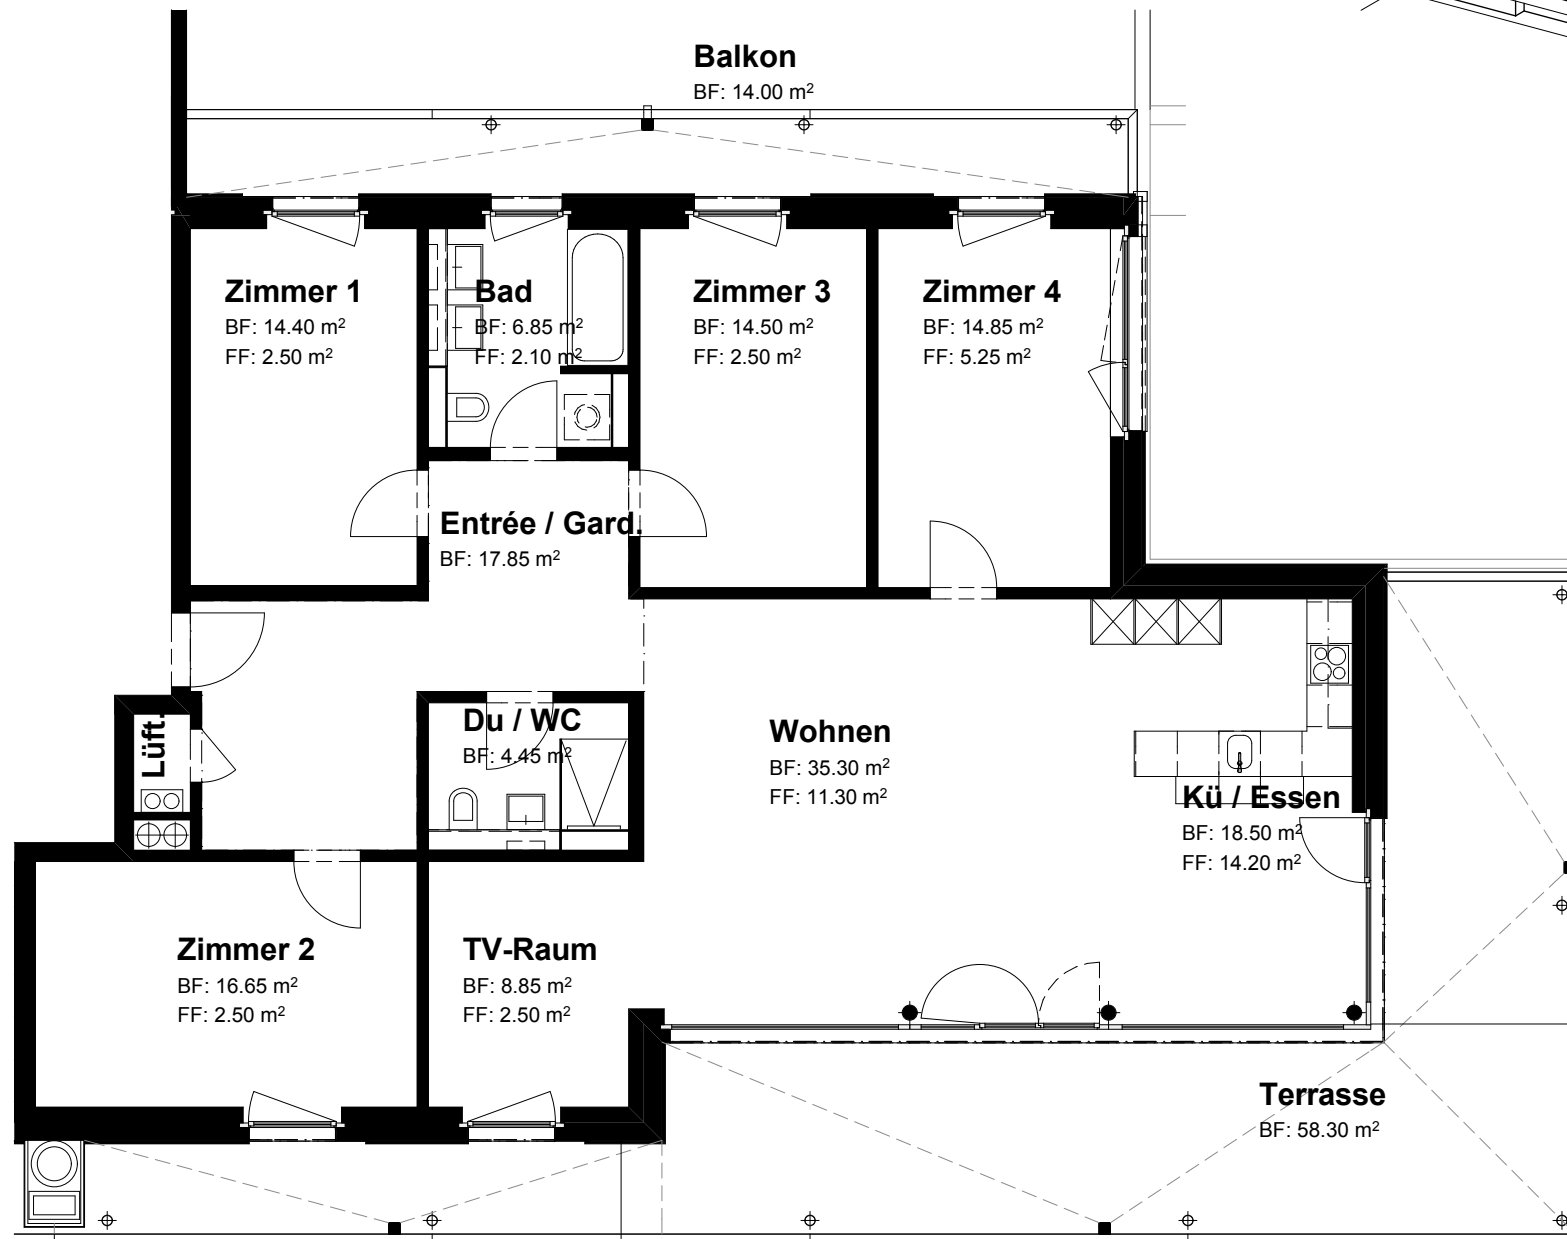

Mst. 1:100
0 1 2 3 4 5m



hwpARCHITEKTEN AG


Architekten ETH FH SIA
Chamerstr. 44 6331 Hünenberg
t 041 854 70 70 f 041 854 70 60
info@hwp.ch www.hwp.ch

Überbauung Roost, Zug

Haus B, Fridbachweg 5,7,9

2. Obergeschoss: Wohnung Nr. 0907

5 1/2 - Zimmer, Nettogeschossfläche 153.65 m²

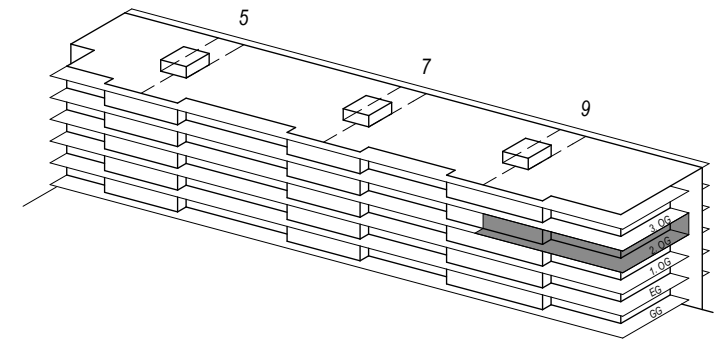

Mst. 1:100



hwpARCHITEKTEN AG



Architekten ETH FH SIA
Chamerstr. 44 6331 Hünenberg
t 041 854 70 70 f 041 854 70 60
info@hwp.ch www.hwp.ch

Überbauung Roost, Zug

Haus B, Fridbachweg 5,7,9

Dachgeschoss: Wohnung Nr. 0909

5 1/2 - Zimmer, Nettogeschossfläche 153.75 m²

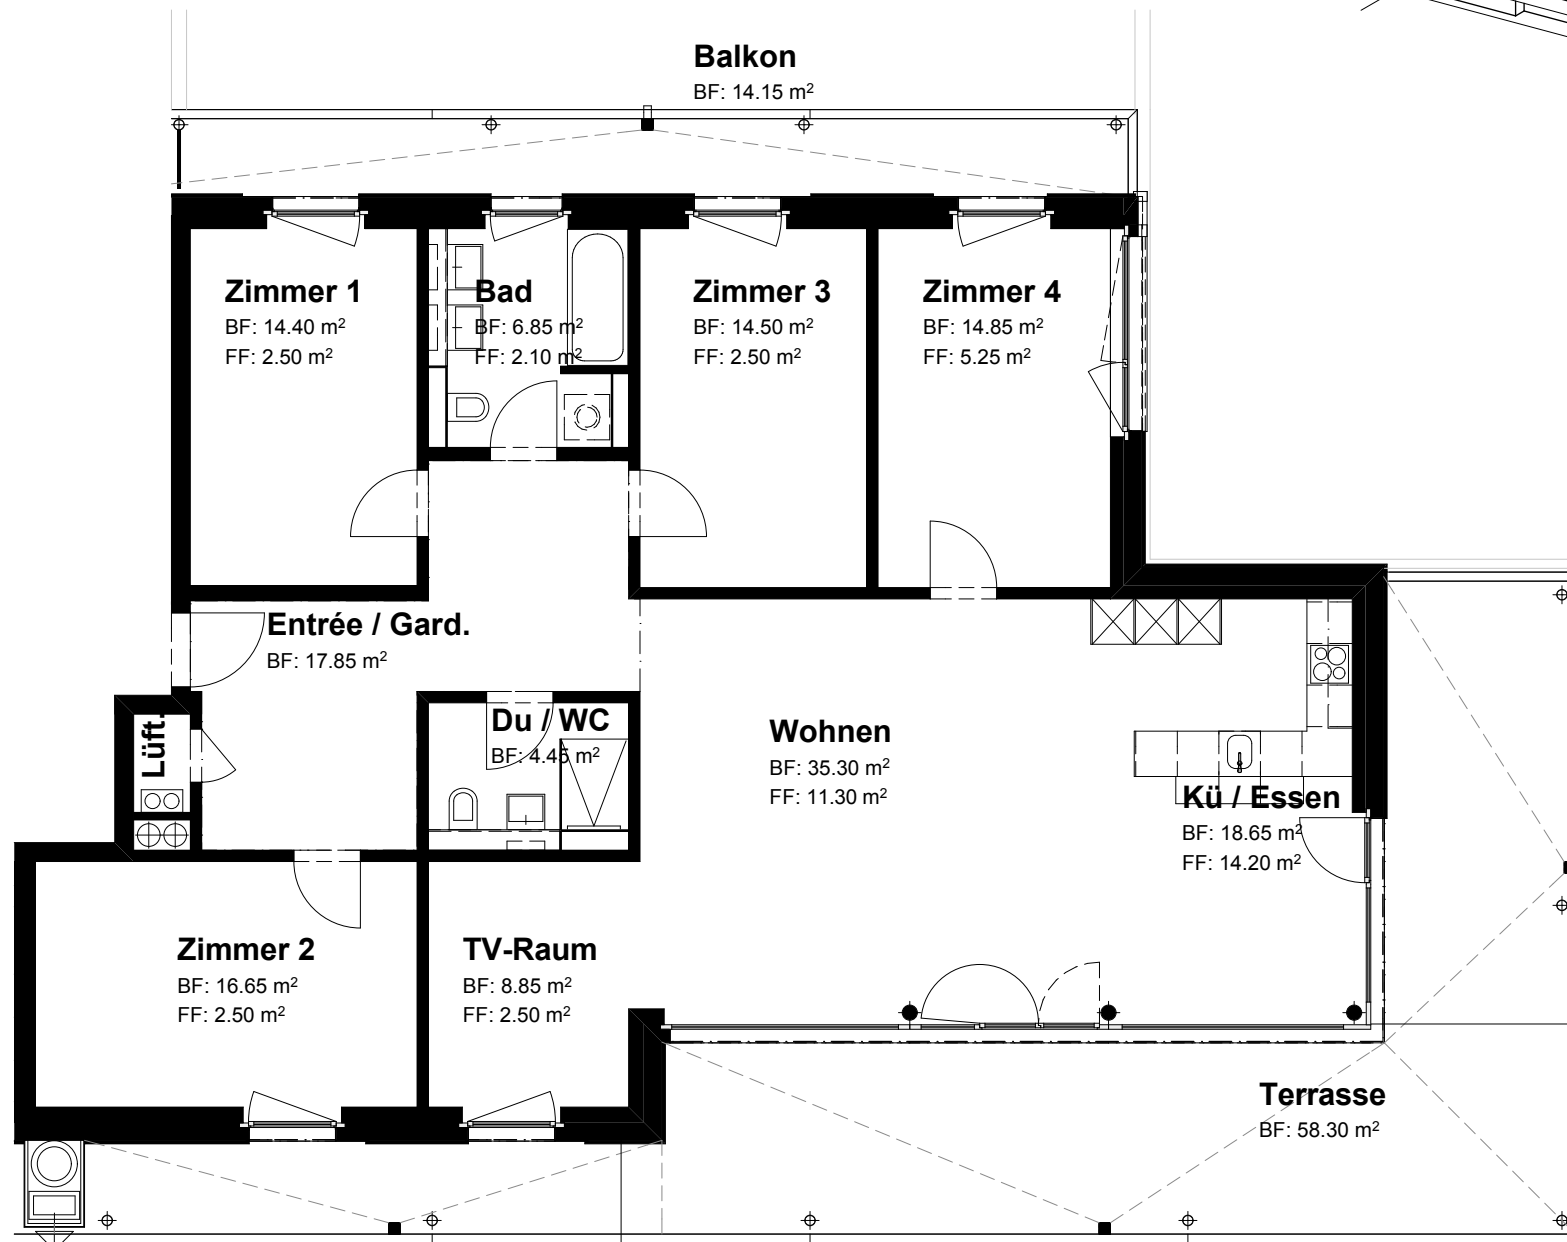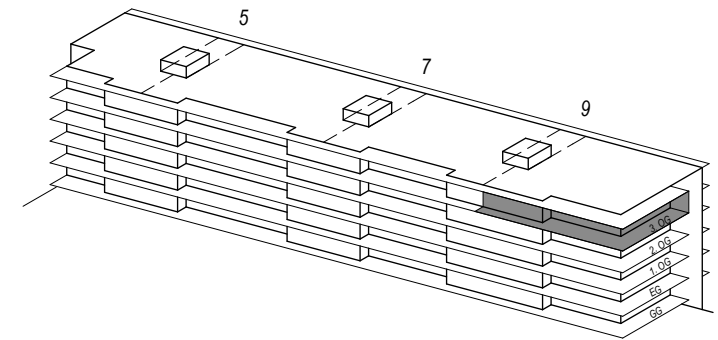

Mst. 1:100
0 1 2 3 4 5m



hwpARCHITEKTEN AG

Architekten ETH FH SIA
Chamerstr. 44 6331 Hünenberg
t 041 854 70 70 f 041 854 70 60
info@hwp.ch www.hwp.ch